






# ΕΦΗΜΕΡΙΣ ΤΗΣ ΚΥΒΕΡΝΗΣΕΩΣ

## ΤΗΣ ΕΛΛΗΝΙΚΗΣ ΔΗΜΟΚΡΑΤΙΑΣ

ΤΕΥΧΟΣ ΤΕΤΑΡΤΟ **Αρ. Φύλλου 456**

4 Ιουνίου 1997

ΠΕΡΙΕΧΟΜΕΝΑ



## ΑΠΑΛΛΟΤΡΙΩΣΕΙΣ

### ΑΠΟΦΑΣΕΙΣ

Αριθ. ΑΠΔ 28 (1)

Καθορισμός ορίων αιγιαλού - παραλίας στη Γιάλοβα Πύλου Ν. Μεσσηνίας

Ο ΑΝΑΠΛΗΡΩΤΗΣ ΠΕΡ/ΚΟΥ ΔΙΕΥΘΥΝΤΗ Ν. ΜΕΣΣΗΝΙΑΣ

Έχοντας υπόψη:

1. Τις διατάξεις των άρθρων 1 μέχρι και 7 του Α.Ν. 2344/1940 περί αιγιαλού και παραλίας, όπως τροποποιήθηκαν και συμπληρώθηκαν με τις διατάξεις του άρθρου 13 του Ν. 1078/80 και του άρθρου 23 του Ν. 1337/1983.

2. Τις διατάξεις του άρθρου 100 του Π.Δ. 284/1988 (Φ.Ε.Κ. 128/14.6.88 Τεύχος Α), περί Οργανισμού του Υπουργείου Οικονομικών.

3. Την από 8 Νοεμβρίου 1996 έκθεση της επιτροπής καθορισμού των ορίων αιγιαλού και παραλίας που διεπίστωσε τα όρια αιγιαλού και καθόρισε τα όρια παραλίας στην περιοχή, επί του από έτους 1994 διαγράμματος (πινακίδες υπ' αρ. 10 και 11), που συνέταξε το Γραφείο Τοπογραφικής Νομαρχίας Μεσσηνίας, θεώρησε ο Προϊστάμενος του Τοπογράφος Μηχανικός Σωφρονας Αντώνιος και συνοδεύει την έκθεση.

4. Την σύμφωνη γνώμη του Γενικού Επιτελείου Ναυτικού, όπως αυτή έχει διατυπωθεί, δια του υπ' αριθ. Πρωτ. Φ. 544.5/90/97/Σχ. 211/21.2.1997 εγγράφου.

5. Τις διατάξεις του άρθρου 1 παρ. 1 του Ν. 3200/1955 περί διοικητικής αποκεντρώσεως σε συνδυασμό με τις διατάξεις του από 28.6.1955 Διατ/τος περί εξαιρέσεως από της κατά το άρθρο 1 παρ. 1 του Ν. 3200/1955 αρμοδιότητας των Νομαρχών αντικειμένων τινων αρμοδιότητας του Υπουργού Οικονομικών, του Β.Δ. 704/1970, του Π.Δ. 71/1984 σχετικού με τη μεταβίβαση αρμοδιοτήτων τινων του Υπουργού Οικονομικών στους Νομάρχες και στις περιφερειακές Αρχές διανομαρχιακού επιπέδου.

6. Τις διατάξεις του Ν. 2218/1994, άρθρο 39, παρ. 2, όπως τροποποιήθηκε με την παρ. 7 του άρθρου 6 του Ν. 2240/1994.

7. Την διάταξη της παρ. 6 του άρθρου 52 του Ν. 2218/1994, όπως αντικαταστάθηκε με την παρ. 7 του Ν. 2240/1994, δια της οποίας οι αρμοδιότητες του Υπουργού Οικονομικών, οι οποίες ανήκαν ή είχαν μεταβιβαστεί μέχρι τη δημοσίευση του Νόμου αυτού στους Νομάρχες, ανήκουν στον Περιφερειακό Διευθυντή.

8. Το άρθρο 19 παρ. 5α του Ν. 2344/1995, αποφασίζουμε:

Την επικύρωση της από 8 Νοεμβ. 1996 έκθεσης της επιτροπής του άρθρου 100 του Π.Δ. 284/1988, καθώς και του από έτους 1994 διαγράμματος κλίμακας 1:500 το οποίο τη συνοδεύει και επί του οποίου, η εν λόγω επιτροπή, με κόκκινη πολυγωνική γραμμή οριοθέτησε τα όρια του αιγιαλού, με κίτρινη πολυγωνική γραμμή τα όρια της παραλίας και με κυανή πολυγωνική γραμή τα όρια ατου παλαιού αιγιαλού.

Η παρούσα απόφαση μαζί με την τα προαναφερόμενα, έκθεση και διάγραμμα, να δημοσιευθούν στην Εφημερίδα της Κυβερνήσεως.

Καλαμάτα, 31 Μαρτίου 1997

Με εντολή Γ. Γ. Περιφ.
Ο Αναπληρωτής Περ/κού Διευθυντή
Γ. ΠΑΥΛΑΚΗΣ

ΕΚΘΕΣΗ

Επιτροπής καθορισμού ορίων αιγιαλού - παραλίας - παλαιού αιγιαλού, στην περιοχή «Γιάλοβα» Δήμου Πύλου.

Η κάτωθι υπογεγραμμένη επιτροπή, προβλεπόμενη υπό του άρθρου 100 του Π.Δ. 284/1988 και αποτελούμενη από τους:

1. Ηλιόπουλο Γεώργιο, φοροτεχνικό, Προϊστάμενο της

Κτηματικής Υπηρεσίας Ν. Μεσσηνίας.

2. Κάκαλη Θεόδωρο, Πλοίαρχο Λ.Σ. Λιμενάρχη Πύλου.

3. Βλάχο Γεώργιο, Τοπογράφο Μηχανικό, υπάλληλο της Κτηματικής Υπηρεσίας Ν. Μεσσηνίας,

αφού συνήλθε σήμερα, 8 Νοεμβρίου 1996 και περί ώρα 10η π.μ., στην περιοχή «Γιάλοβας» Πύλου, διενήργησε αυτοψία, προκειμένου αφ' ενός να διαπιστώσει τα όρια αιγαλού, αφ' ετέρου να καθορίσει τα όρια παραλίας και παλαιού αιγιαλού.

Η επιτροπή λαβούσα υπόψη:

α. Τις διατάξεις του Α.Ν. 2344/1940 και συγκεκριμένα τα άρθρα 1 έως 7, όπως ισχύουν σήμερα.

β. Τη σχετική με τα αντικείμενα, αιγιαλού - παραλίας - παλαιού αιγιαλού, νομολογία των δικαστηρίων και του Ν.Σ.Κ., καθ' ην έκταση της είναι γνωστή.

γ. Τις οικείες διοικητικές οδηγίες.

δ. Το υπό τα στοιχεία Φ. 544.5/103/95/Σ.204/24 Φεβρ. 1995 έγγραφο του ΓΕΝ/Α2/IV, με το οποίο εγνωμοδότησε επί της από 11.3.1994 εκθέσεως της επιτροπής, δια της οποίας είχαν και πάλι προταθεί όρια αιγιαλού και παραλίας για το μείζον τμήμα της υπόψη περιοχής, επί του από 1.5.1993 τοπογραφικού διαγράμματος κλίμακας 1:500, δύο (2) πινακίδων, του Πολιτικού Μηχανικού Ευάγγελου Κιτσικόπουλου.

ε. Τις πινακίδες υπ'αρ. (10) και (11) του από έτους 1994 τοπογραφικού διαγράμματος κλίμακας 1:500, του Γραφείου Τοπογραφικής Νομαρχίας Μεσσηνίας, θεωρημένες υπό του Προϊσταμένου Τοπογράφου Μηχανικού Αντωνίου Σωφρονά και επί των οποίων έχει αποτυπωθεί η υπό εξέταση περιοχή καθορισμού.

στ. Τις αποφάσεις του Νομάρχη Μεσσηνίας Ν. 61/25.7.1988 (Φ.Ε.Κ. 578/Δ'/5.8.1988) και Ν. 52/26.6.1984 (Φ.Ε.Κ. 473/Δ'/7.9.1984), δια των οποίων εγένοντο οι εκατέρωθεν της υπό εξέταση περιοχής, διοικητικοί καθορισμοί οριογραμμών αιγιαλού, παραλίας και παλαιού αιγαλού.

ζ. Το γεγονός ότι το σχετικά μικρό εύρος ενεργού αιγιαλού, που εν προκειμένω περιβάλλει τον όρμο Ναυαρίνου, σε συνάρτηση με εκείνο της σημαντικής τουριστικής κίνησης που παρουσιάζει η περιοχή, παράγει ως συνέπεια την μη εξυπηρέτηση των σκοπών του άρθου 7 του Α.Ν. 2344/1940 και εξ αυτού η επιτροπή κρίνει ως αναγκαία τη δημιουργία ζώνης παραλίας εύρους 10,00 μέτρων.

η. Το γεγονός ότι η περιοχή είναι στο σύνολό της αμμώδης, εκβάλλει δε σ'αυτήν το ρέμα «Γιανούζαγα» με σημαντικής έκτασης λεκάνη απορροής και τούτο σε συνάρτηση με την από μακρού ύπαρξη του μώλου, δημιουργεί έντονα φαινόμενα προσκλύσεως θαλάσσης κυρίως δυτικώς του μώλου, με αποτέλεσμα την αδιαμφισβήτητη ύπαρξη παλαιού αιγαλού, κατά την έννοια του άρθρου 2 §3 του Α.Ν. 23444/1940 και της υπ' αρ. 207/1994 Γνωμοδότησης του Ν.Σ.Κ.

θ. Το από 12.12.1929 τοπογραφικό διάγραμμα των Μηχανικών Π. Καραδήμα - Β. Δασκαλάκη κλίμακας 1:5000 που υπάρχει στα αρχεία της Κτηματικής Υπηρεσίας και από εφαρμογή του οποίου στο από έτους 1994 τοπογραφικό διάγραμμα του Γρ. Τοπογραφικής Ν. Μεσσηνίας, προκύπτει ότι ο υπό της επιτροπής υποδεικνυόμενος ως χώρος παλαιού αιγιαλού, προ ιδιοκτησίας Αδαμόπουλου, περιγραφομένης στο υπ' αρ. 5444/1925 συμβόλαιο του συμβολαιογράφου Πύλου Παναγιώτη Κ. Αποστολόπουλου με έκταση 60 στρεμ. ως έγγιστα, εμφαινόμενης στο εν λόγω διάγραμμα με εμβαδόν 74 στρεμμάτων, αποτελεί ελεύθερο χώρο του Δημοσίου μη περιλαμβανόμενο στα 74 στρέμματα.

ΚΑΘΟΡΙΖΕΙ

1. Με ερυθρά πολυγωνική γραμμή $A_1$ - $A_2$ - $A_3$ - $A_4$ - $A_5$ - $A_6$ - $A_7$ - $A_8$ - $A_9$, εννέα (9) σημείων τη γραμμή αιγιαλού.

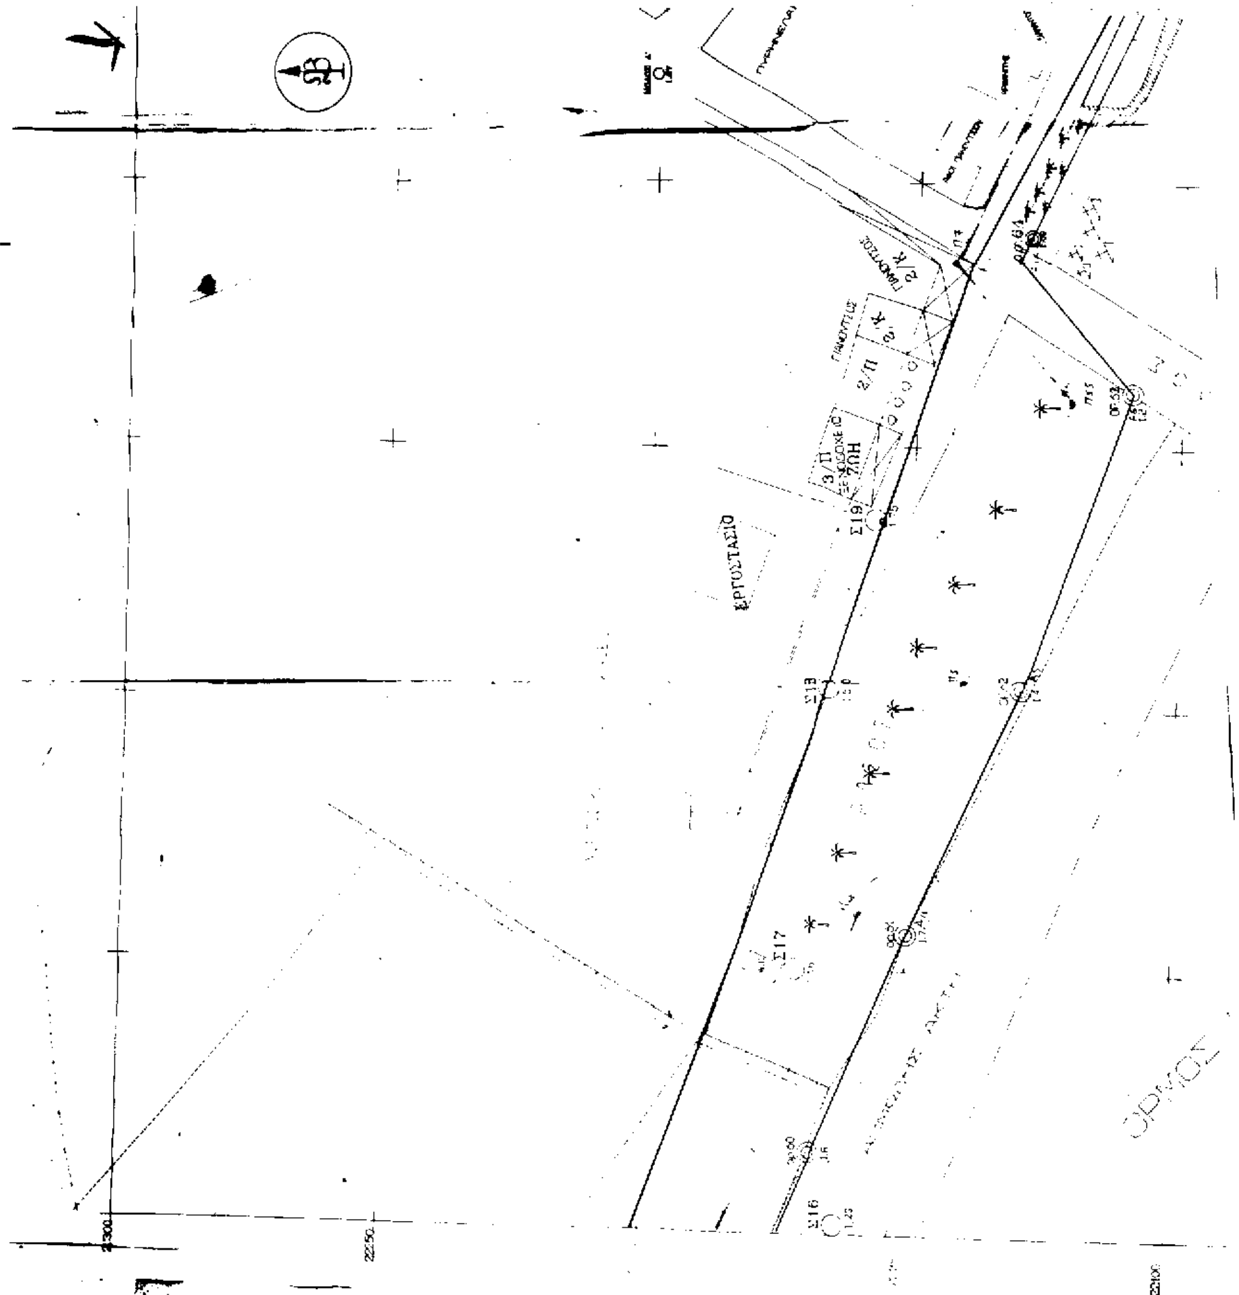
2. Με κίτρινη πολυγωνική γραμμή $Π_1$ - $Π_2$ - $Π_3$ - $Π_4$ - $Π_5$ - $Π_6$ - $Π_7$ - $Π_8$ - $Π_9$, εννέα (9) σημείων τη γραμμή παραλίας.

3. Με κυανή πολυγωνική γραμμή $K_1$ - $K_2$ - $K_3$ - $K_4$ - $K_5$ - $K_6$ έξι (6) σημείων τη γραμμή παλαιού αιγιαλού.

Τέλος η επιτροπή θεωρεί ερευνητέα αρμοδίως,τα ενδεχόμενα δικαιώματα του Ελληνικού Δημοσίου κατ' άρθρο 25 ΑΝ1539/1938, επί της ελώδους εκτάσεως της αποτυπουμένης στη δυτική πλευρά της πινακίδας (10) του διαγράμματος, ανατολικώς του αποτυπούμενου επίσης ρέματος.

Η Επιτροπή

Γ. ΗΛΙΟΠΟΥΛΟΣ
Θ. ΚΑΚΑΛΗΣ
Γ. ΒΛΑΧΟΣ




ΝΟΜΑΡΧΙΑ ΜΕΣΣΗΝΙΑΣ
ΓΡΑΦΕΙΟ ΤΟΠΟΓΡΑΦΙΚΗΣ

692.ΤΣ

ΠΡΟΙΣΤ. ΠΑΠΑΤΖΙΜΟΠΟΥΛΟΣ ΒΑΣΙΛΗΣ
ΠΑΡΑΤ. ΖΩΗΣ ΔΗΜΗΤΡΗΣ

# ΤΟΠΟΓΡΑΦΙΚΟ ΔΙΑΓΡΑΜΜΑ

## ΚΑΘΟΡΙΣΜΟΥ ΑΙΓΙΑΛΟΥ ΚΑΙ ΠΑΡΑΛΙΑΣ ΣΤΟ ΔΗΜΟ ΠΥΛΟΥ - ΓΙΑΛΟΒΑΣ

ΝΟΜΟΥ ΜΕΣΣΗΝΙΑΣ

ΠΕΡΙΟΧΗ: ΠΑΛΑΙΟΚΑΣΤΡΟ - ΜΩΛΟΣ ΓΙΑΛΟΒΑΣ (CAMPIG) ΚΑΡΑΜΠΑΤΣΟΥ

ΕΝΔΙΑΦΕΡΟΜΕΝΟΣ: ΚΤΗΜΑΤΙΚΗ ΥΠΗΡΕΣΙΑ

ΑΡΜΟΔΙΑ ΟΙΚ.ΕΦΟΡΙΑ: ΠΥΛΟΥ

ΝΟΜΑΡΧΙΑ: ΜΕΣΣΗΝΙΑΣ

### ΥΠΟΜΝΗΜΑ

ΚΛΙΜΑΚΑ ΑΠΟΔΟΣΗΣ : 1:500
ΕΞΑΡΤΗΣΗ: ΚΡΑΤΙΚΟ ΣΥΣΤΗΜΑ DATUM ΑΘΗΝΩΝ

ΕΛΛΕΙΨΟΕΙΔΕΣ: BESSEL

ΠΡΟΒΟΛΗ: HATT

ΚΕΝΤΡΟ ΦΥΛΛΟ ΧΑΡΤΗ F 36 45 ΠΥΛΟΣ
L 01 45

ΥΨΟΜΕΤΡΙΚΗ ΑΦΕΤΗΡΙΑ: Γ.Υ.Σ
ΙΣΟΔΙΑΣΤΑΣΗ: 0.5 ΜΕΤΡΟ

ΔΙΑΤΑΞΗ ΦΥΛΛΩΝ

13.5.97

01 02 03 04 05 06 07 08 09 10 11 12

ΣΥΜΒΟΛΙΣΜΟΙ

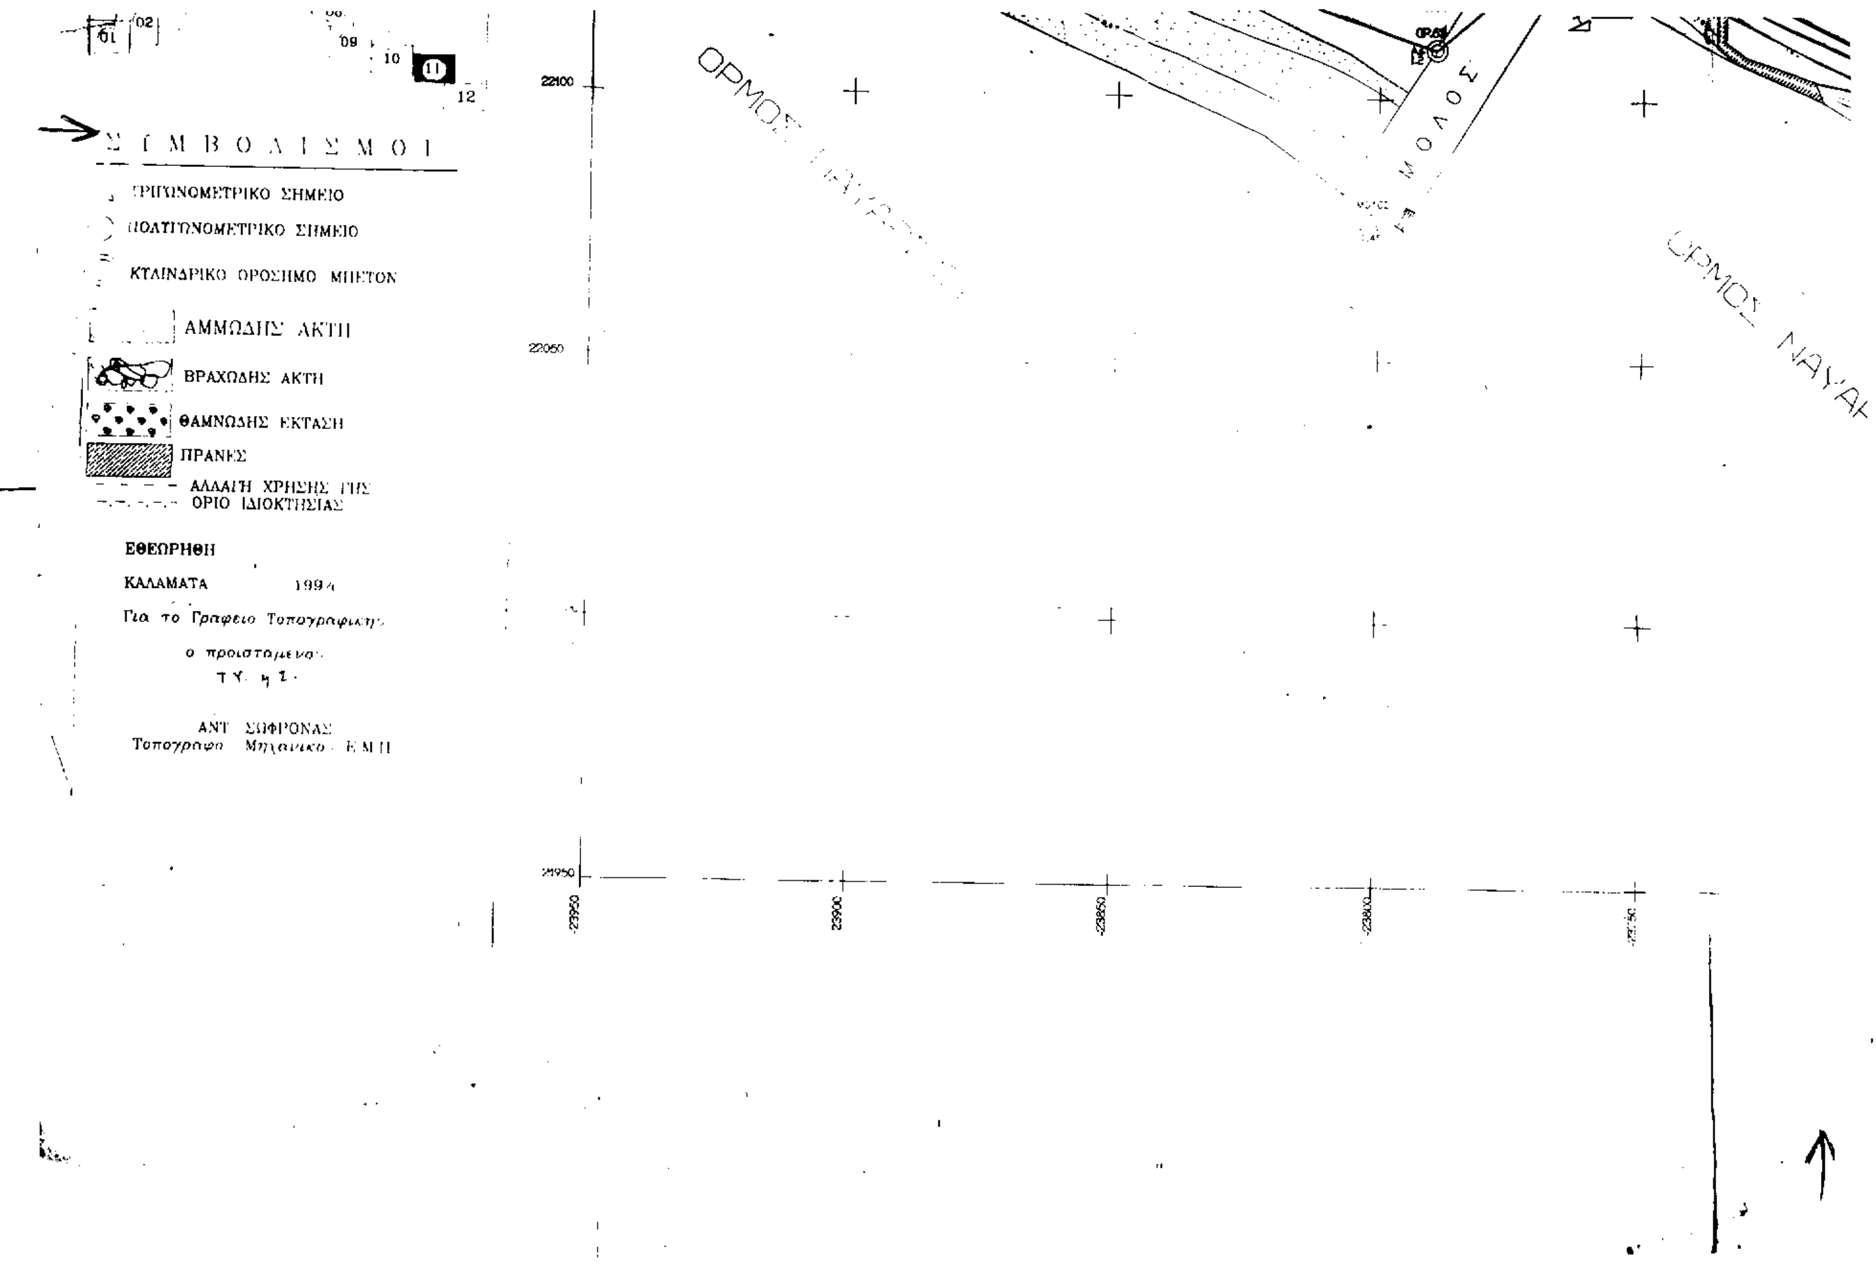
ΠΙΝΑΚΑΣ ΣΥΝΤΕΤΑΓΜΕΝΩΝ

Α' ΣΤΑΣΕΩΝ

| Α/Α | Χ | Ψ | Η |
|---|---|---|---|
| [illegible] | [illegible] | [illegible] | [illegible] |

Β' ΟΡΟΣΗΜΩΝ / ΕΞΑΡΤΗΣΕΩΣ

| Α/Α | Χ | Ψ | Η |
|---|---|---|---|
| [illegible] | [illegible] | [illegible] | [illegible] |


ΟΡΜΟΣ
ΜΟΛΟΣ
ΟΡΜΟΣ ΝΑΥΑ
22100
22050
23950
23900
23850
23800
ΣΥΜΒΟΛΙΣΜΟΙ
ΤΡΙΓΩΝΟΜΕΤΡΙΚΟ ΣΗΜΕΙΟ
ΠΟΛΥΓΩΝΟΜΕΤΡΙΚΟ ΣΗΜΕΙΟ
ΚΥΛΙΝΔΡΙΚΟ ΟΡΟΣΗΜΟ ΜΠΕΤΟΝ
ΑΜΜΩΔΗΣ ΑΚΤΗ
ΒΡΑΧΩΔΗΣ ΑΚΤΗ
ΘΑΜΝΩΔΗΣ ΕΚΤΑΣΗ
ΠΡΑΝΗΣ
ΑΛΛΑΓΗ ΧΡΗΣΗΣ ΓΗΣ
ΟΡΙΟ ΙΔΙΟΚΤΗΣΙΑΣ
ΕΘΕΩΡΗΘΗ
ΚΑΛΑΜΑΤΑ 1994
Για το Γραφείο Τοπογραφικής
ο προϊστάμενος
Τ.Υ. η Σ.
ΑΝΤ. ΣΩΦΡΟΝΑΣ
Τοπογράφος Μηχανικός Ε.Μ.Π.

| | | | | |
|---|---|---|---|---|
| 29 | [illegible] | [illegible] | 0.80 | |
| 30 | [illegible] | [illegible] | 0.80 | |
| 31 | [illegible] | [illegible] | 1.00 | |
| 32 | [illegible] | [illegible] | 1.00 | |
| 33 | [illegible] | [illegible] | 1.10 | |
| 34 | [illegible] | [illegible] | 1.00 | |
| 35 | [illegible] | [illegible] | 1.10 | |
| 36 | [illegible] | [illegible] | 1.40 | |
| 37 | [illegible] | [illegible] | 1.80 | |
| 38 | [illegible] | [illegible] | 1.50 | |
| 39 | [illegible] | [illegible] | 1.80 | |
| 40 | [illegible] | [illegible] | 1.80 | |
| 41 | [illegible] | [illegible] | 1.50 | |
| 42 | [illegible] | [illegible] | 1.40 | |
| 43 | [illegible] | [illegible] | 1.10 | |
| 44 | [illegible] | [illegible] | 1.21 | Α.ΚΑΒΟΥΡΑΣ |
| 45 | [illegible] | [illegible] | 0.80 | |
| 46 | [illegible] | [illegible] | 0.70 | |
| 47 | [illegible] | [illegible] | 0.70 | |
| 48 | [illegible] | [illegible] | 1.30 | |
| 49 | [illegible] | [illegible] | 0.80 | |
| 50 | [illegible] | [illegible] | 0.80 | |
| 51 | [illegible] | [illegible] | 1.10 | |
| 52 | [illegible] | [illegible] | 0.80 | |
| 53 | [illegible] | [illegible] | 1.10 | |
| 54 | [illegible] | [illegible] | 0.70 | |
| 55 | [illegible] | [illegible] | 1.00 | Σ12 |
| 56 | [illegible] | [illegible] | 1.00 | |
| 57 | [illegible] | [illegible] | 0.40 | |
| 58 | [illegible] | [illegible] | 1.20 | |
| 59 | [illegible] | [illegible] | 1.80 | |
| 60 | [illegible] | [illegible] | 1.80 | |
| 61 | [illegible] | [illegible] | 1.70 | |
| 62 | [illegible] | [illegible] | 1.40 | |
| 63 | [illegible] | [illegible] | 1.20 | |
| 64 | [illegible] | [illegible] | 1.00 | |
| 65 | [illegible] | [illegible] | 1.90 | |
| 66 | [illegible] | [illegible] | 1.40 | |
| 67 | [illegible] | [illegible] | 1.70 | |
| 68 | [illegible] | [illegible] | 0.80 | |
| 69 | [illegible] | [illegible] | 1.10 | |
| 70 | [illegible] | [illegible] | 1.80 | |
| 71 | [illegible] | [illegible] | 1.40 | |
| 72 | [illegible] | [illegible] | 1.40 | |
| 73 | [illegible] | [illegible] | 1.00 | |
| 74 | [illegible] | [illegible] | 0.80 | |
| 75 | [illegible] | [illegible] | 1.10 | |

ΤΠΟΜΝΗΜΜΑ ΕΠΙΤΡΟΠΗΣ

Το παρον συνοδευει την απο εκθεση επιτροπης καθορισμου οριων ΑΙΓΙΑΛΟΥ–ΠΑΡΑΛΙΑΣ.

— κοκκινο: Γραμμη ΑΙΓΙΑΛΟΥ
— κιτρινο: " ΠΑΡΑΛΙΑΣ
— μπλε " ΠΑΛ ΑΙΓΙΑΛΟΥ

Η ΕΠΙΤΡΟΠΗ

Τα Μελη
1. Τ.Υ.
2. Τ.Υ.

ο Προεδρος
Τ.Υ.

ΑΠΟΘΗΚΕΣ Α.Σ.Ο

ΑΜΜΩΔΗΣ ΑΚΤΗ

ΑΥΑΡΙΝΟΥ

ορ.66

ορ.67

ορ.68

ορ.69

ΠΑΝΝΟΠΟΥΛΟΣ ΔΗΜΗΤΡΙΟΣ

ΣΚΟΡΔΑΚΗΣ

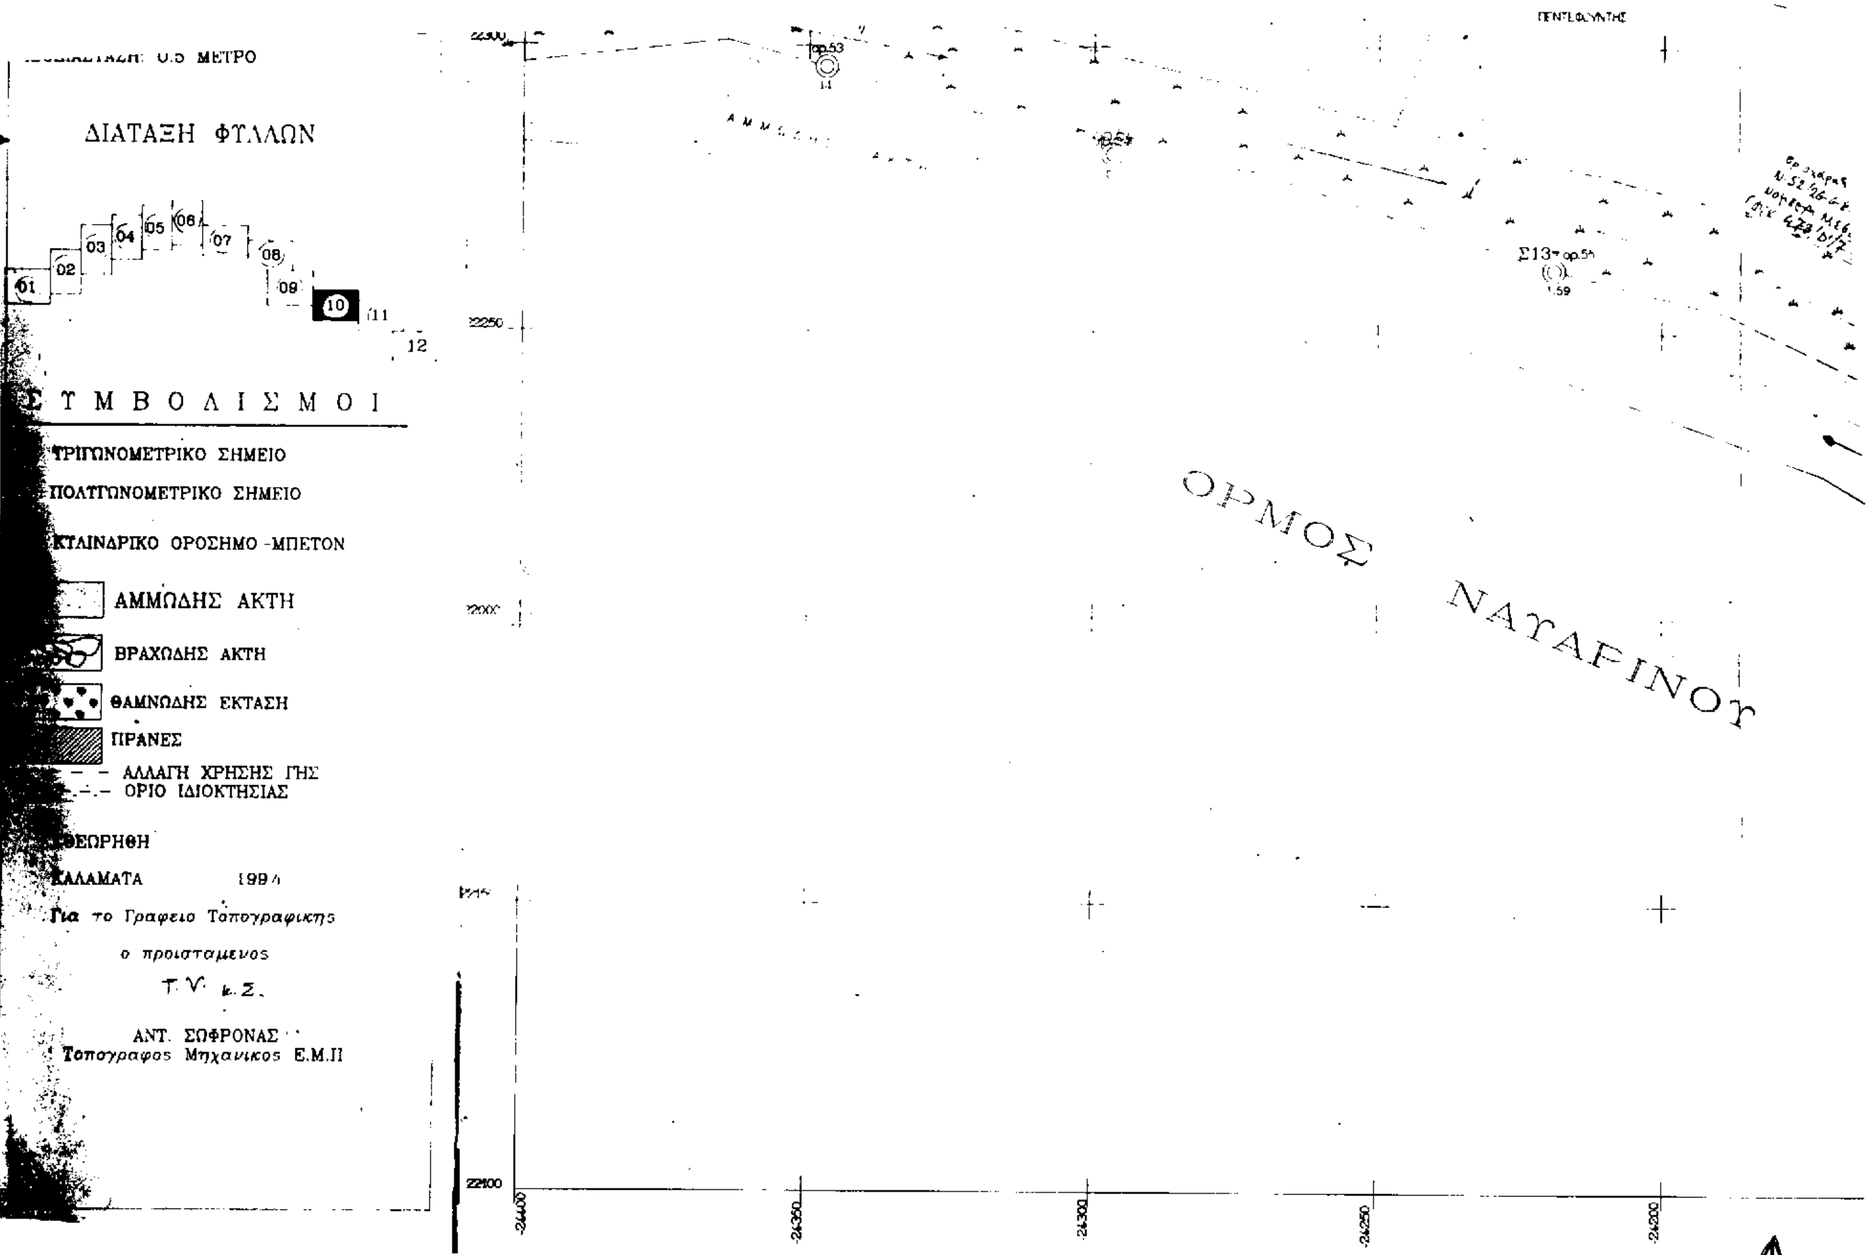

ΝΟΜΑΡΧΙΑ ΜΕΣΣΗΝΙΑΣ
ΓΡΑΦΕΙΟ ΤΟΠΟΓΡΑΦΙΚΗΣ
ΠΡΟΙΣΤ. ΠΑΠΑΤΖΙΜΟΠΟΥΛΟΣ ΒΑΣΙΛΗΣ
ΠΑΡΑΤ. ΖΩΗΣ ΔΗΜΗΤΡΗΣ
ΤΟΠΟΓΡΑΦΙΚΟ ΔΙΑΓΡΑΜΜΑ
ΚΑΘΟΡΙΣΜΟΥ ΑΙΓΙΑΛΟΥ ΚΑΙ ΠΑΡΑΛΙΑΣ
ΣΤΟ ΔΗΜΟ ΠΥΛΟΥ ΓΙΑΛΟΒΑΣ
ΝΟΜΟΥ ΜΕΣΣΗΝΙΑΣ
ΠΕΡΙΟΧΗ: ΠΑΛΑΙΟΚΑΣΤΡΟ - ΜΩΛΟΣ ΓΙΑΛΟΒΑΣ (CAMPIG) ΚΑΡΑΜΠΑΤΣΟΥ.
ΕΝΔΙΑΦΕΡΟΜΕΝΟΣ: ΚΤΗΜΑΤΙΚΗ ΥΠΗΡΕΣΙΑ
ΑΡΜΟΔΙΑ ΟΙΚ.ΕΦΟΡΙΑ: ΠΥΛΟΥ
ΝΟΜΑΡΧΙΑ: ΜΕΣΣΗΝΙΑΣ
ΥΠΟΜΝΗΜΑ
ΚΛΙΜΑΚΑ ΑΠΟΔΟΣΗΣ : 1:500
ΕΞΑΡΤΗΣΗ ΚΡΑΤΙΚΟ ΣΥΣΤΗΜΑ DATUM ΑΘΗΝΩΝ
ΕΛΛΕΙΨΟΕΙΔΕΣ: BESSEL
ΠΡΟΒΟΛΗ HATT
ΚΕΝΤΡΟ ΦΥΛΛΟ ΧΑΡΤΗ F 36 45 ΠΥΛΟΣ
L 01 45
ΥΨΟΜΕΤΡΙΚΗ ΑΦΕΤΗΡΙΑ: Γ.Υ.Σ
ΙΣΟΔΙΑΣΤΑΣΗ: 0.5 ΜΕΤΡΟ
ΔΙΑΤΑΞΗ ΦΥΛΛΩΝ
ΚΤΗΜΑΤΙΚΗ ΥΠΗΡΕΣΙΑ Ν. ΜΕΣΣΗΝΙΑΣ
13.5.97
ΑΓΡΟΤΙΚΟΣ ΔΡΟΜΟΣ
ΠΕΝΤΕΦΟΙΝΙΚΗΣ
χαμηλή βλάστηση
ΑΜΜΩΔΗΣ ΑΚΤΗ
22300

ΠΙΝΑΚΑΣ ΣΥΝΤΕΤΑΓΜΕΝΩΝ
Α' ΣΤΑΣΕΩΝ

Β' ΟΡΟΣΗΜΩΝ ΕΞΑΡΤΗΣΗΣ

ΚΑΛΑΜΙΑ

ΡΕΜΑ ΣΥΝΕΧΟΥΣ ΡΟΗΣ


ΙΣΟΔΙΑΣΤΑΣΗ: 0.5 ΜΕΤΡΟ
ΔΙΑΤΑΞΗ ΦΥΛΛΩΝ
01
02
03
04
05
06
07
08
09
10
11
12
ΣΥΜΒΟΛΙΣΜΟΙ
ΤΡΙΓΩΝΟΜΕΤΡΙΚΟ ΣΗΜΕΙΟ
ΠΟΛΥΓΩΝΟΜΕΤΡΙΚΟ ΣΗΜΕΙΟ
ΚΥΛΙΝΔΡΙΚΟ ΟΡΟΣΗΜΟ - ΜΠΕΤΟΝ
ΑΜΜΩΔΗΣ ΑΚΤΗ
ΒΡΑΧΩΔΗΣ ΑΚΤΗ
ΘΑΜΝΩΔΗΣ ΕΚΤΑΣΗ
ΠΡΑΝΕΣ
ΑΛΛΑΓΗ ΧΡΗΣΗΣ ΓΗΣ
ΟΡΙΟ ΙΔΙΟΚΤΗΣΙΑΣ
ΘΕΩΡΗΘΗ
ΚΑΛΑΜΑΤΑ 1994
Για το Γραφειο Τοπογραφικης
ο προισταμενος
Τ.V. κ.Ζ.
ΑΝΤ. ΣΩΦΡΟΝΑΣ
Τοπογραφος Μηχανικος Ε.Μ.Π
ΟΡΜΟΣ ΝΑΥΑΡΙΝΟΥ
ΠΕΝΤΕΦΟΥΝΤΗΣ
Σ13
22300
22250
22400
-24400
-24350
-24300
-24250
-24200

ΥΠΟΜΝΗΜΑ ΕΠΙΤΡΟΠΗΣ
Το παρον συνοδευει την απο εκθεση επιτροπης καθορισμου οριων ΑΙΓΙΑΛΟΥ-ΠΑΡΑΛΙΑΣ.
κοκκινο: Γραμμη ΑΙΓΙΑΛΟΥ
κιτρινο: " ΠΑΡΑΛΙΑΣ
μπλε: " ΠΑΛ. ΑΙΓΙΑΛΟΥ
Η ΕΠΙΤΡΟΠΗ
τα Μελη
Τ.Υ.
Τ.Υ.
ο Προεδρος
Τ.Υ.
Σ16
Σ15
ΕΛΑΙΩΝΑΣ
ΑΓΡΟΣ
ΚΑΛΑΜΙΑ
ΡΕΜΑ
23950
24000
24050
24100
24150

# ΑΝΑΚΟΙΝΩΣΕΙΣ

Αριθ. 29/15209/ΠΕ/1476 (2)

Κατάθεση της αποζημίωσης ακινήτων που απαλλοτριώνονται για την διάνοιξη της οδού παρά τα κάστρα στο συνοικισμό «ΑΝΩ ΠΟΛΗ» του Δήμου Θεσ/νίκης σε βάρος των πιστώσεων του έργου 020/05/91690.

Ο ΝΟΜΑΡΧΗΣ ΘΕΣΣΑΛΟΝΙΚΗΣ

Έχοντας υπόψη:

1. Τις διατάξεις του από 17.7.23 Ν.Δ/τος «περί σχεδίων πόλεων κ.λπ. συνοικισμών του Κράτους».

2. Το αρ. 24 του ΑΝ 1731/1939 «περί αναγκαστικών παλ/σεων» όπως ισχύει, καθώς και το άρθρο 7 του Ν.Δ. 797/71 «περί αναγκαστικών απαλλοτριώσεων» όπως ισχύει.

3. Την απόφαση εξουσιοδότησης μας 29/42221/6.9.95 Νομάρχη Θεσ/νίκης για άσκηση από μας μέρους των αρμοδιοτήτων του:

Φέρουμε σε γνώση αυτών που έχουν ή αξιούν δικαίωμα κυριότητας στα ακίνητα που απαλλοτριώνονται για τη διάνοιξη της οδού παρά τα κάστρα στο συνοικισμό «ΑΝΩ ΠΟΛΗ» του Δήμου Θεσ/νίκης, βάσει της πράξεως τακτοποίησης και αναλογισμού αριθμ. 6180/91 όπως αυτή ισχύει μετά την έγκρισή της, ότι η αποζημίωση που καθορίστηκε με την απόφαση του Μονομελούς Πρωτοδικείου Θεσ/νίκης αριθμ. 25625/1996 κατατέθηκε στο Ταμείο Παρακαταθηκών και Δανείων υπέρ αυτών που θα αναγνωρισθούν δικαιούχοι σύμφωνα με το νόμο.

Για την κατάθεση αυτή έχει εκδοθεί το γραμμάτιο συστάσεως παρακαταταθήκης αριθμ. 596/4.4.97 ποσού δραχμών τριάντα δύο εκατομμυρίων οκτακοσίων ενενήντα χιλιάδων (32.890.000) του Ταμείου Παρακαταθηκών και Δανείων (Υποκατάστημα Θεσσαλονίκης).

Η παρούσα απόφαση να δημοσιευθεί στην Εφημερίδα της Κυβερνήσεως.

Θεσσαλονίκη, 9 Μαΐου 1997

Με εντολή Νομάρχη
Ο Προϊστάμενος Τ.Π.Ε.

(Υπογραφή)

# ΕΘΝΙΚΟ ΤΥΠΟΓΡΑΦΕΙΟ

## ΕΦΗΜΕΡΙΔΑ ΤΗΣ ΚΥΒΕΡΝΗΣΕΩΣ

ΚΑΠΟΔΙΣΤΡΙΟΥ 34 * ΑΘΗΝΑ 104 32 * TELEX 223211 YPET GR * FAX 52 34 312

## ΠΛΗΡΟΦΟΡΙΕΣ ΕΞΥΠΗΡΕΤΗΣΗΣ ΠΟΛΙΤΩΝ

| ΚΕΝΤΡΙΚΗ ΥΠΗΡΕΣΙΑ Σολωμού 51 | | ΠΕΡΙΦΕΡΕΙΑΚΑ ΓΡΑΦΕΙΑ ΠΩΛΗΣΗΣ Φ.Ε.Κ. | |
|---|---|---|---|
| Πληροφορίες δημοσιευμάτων Α.Ε. - Ε.Π.Ε. | 5225761<br>5230841 | ΘΕΣΣΑΛΟΝΙΚΗ<br>Βασ. Όλγας 188, 1ος ορ.-Τ.Κ. 546 55 | (031)423956 |
| Πληροφορίες δημοσιευμάτων λοιπών Φ.Ε.Κ. | 5225713<br>5249547 | ΠΕΙΡΑΙΑΣ<br>Νικήτα 6-8 Τ.Κ. 185 31 | 4136402<br>4171307 |
| Πώληση Φ.Ε.Κ. | 5239762 | ΠΑΤΡΑ | (061)271249 |
| Φωτοαντίγραφα παλαιών Φ.Ε.Κ. | 5248141 | Κορίνθου 327 Τ.Κ. 262 23 | 224581 |
| Βιβλιοθήκη παλαιών Φ.Ε.Κ. | 5248188 | ΙΩΑΝΝΙΝΑ | |
| Οδηγίες για δημοσιεύματα Α.Ε. - Ε.Π.Ε. | 5248785 | Διοικητήριο Τ.Κ. 454 44 | (0651)21901 |
| Εγγραφή Συνδρομητών Φ.Ε.Κ. και αποστολή Φ.Ε.Κ. | 5248320 | ΚΟΜΟΤΗΝΗ<br>Δημοκρατίας 1 Τ.Κ. 691 00 | (0531)22637<br>26522 |

ΤΙΜΗ ΦΥΛΛΩΝ ΕΦΗΜΕΡΙΔΟΣ ΤΗΣ ΚΥΒΕΡΝΗΣΕΩΣ

- Μέχρι 8 σελίδες 150 δρχ.
- Από 9 μέχρι 16 σελίδες 300 δρχ.
- Από 16 σελίδες και άνω προσαύξηση 100 δρχ. ανά 8σέλιδο ή μέρους αυτού

## ΕΤΗΣΙΕΣ ΣΥΝΔΡΟΜΕΣ Φ.Ε.Κ.

| Τεύχος | Κ.Α.Ε. Προϋπολογισμού 2531 | Κ.Α.Ε. εσόδου υπέρ ΤΑΠΕΤ 3512 |
|---|---|---|
| Α΄ (Νόμοι, Π.Δ., Συμβάσεις κ.τλ.) | 50.000 δρχ. | 2.500 δρχ. |
| Β΄ (Υπουργικές αποφάσεις κ.τλ.) | 50.000 » | 2.500 » |
| Γ΄ (Διορισμοί, απολύσεις κ.τλ. Δημ. Υπαλλήλων) | 10.000 » | 500 » |
| Δ΄ (Απαλλοτριώσεις, πολεοδομία κτλ.) | 50.000 » | 2.500 » |
| **Αναπτυξιακών Πράξεων** (Τ.Α.Π.Σ.) | 25.000 » | 1.250 » |
| **Ν.Π.Δ.Δ.** (Διορισμοί κ.τλ. προσωπικού Ν.Π.Δ.Δ.) | 10.000 » | 500 » |
| **Παράρτημα** (Πίνακες επιτυχόντων διαγωνισμών) | 5.000 » | 250 » |
| **Δελτίο Βιομηχανικής Ιδιοκτησίας** (Δ.Ε.Β.Ι.) | 10.000 » | 500 » |
| **Ανωτάτου Ειδικού Δικαστηρίου** (Α.Ε.Δ.) | 3.000 » | 150 » |
| **Ανωνύμων Εταιρειών & Ε.Π.Ε.** | 250.000 » | 12.500 » |
| **Προκηρύξεων Α.Σ.Ε.Π.** | 10.000 » | 500 » |
| **ΓΙΑ ΟΛΑ ΤΑ ΤΕΥΧΗ ΕΚΤΟΣ Α.Ε. & Ε.Π.Ε.** | 200.000 » | 10.000 » |

* Οι συνδρομές του εσωτερικού προπληρώνονται στα Δημόσια Ταμεία που δίδουν αποδεικτικό είσπραξης (διπλότυπο) το οποίο με τη φροντίδα του ενδιαφερομένου πρέπει να στέλνεται στην Υπηρεσία του Εθνικού Τυπογραφείου.
* Οι συνδρομές του εξωτερικού επιβαρύνονται πέρα των παραπάνω αναφερομένων ποσών με τα ταχυδρομικά τέλη και μπορεί να στέλνονται με επιταγή και σε ανάλογο συνάλλαγμα στο Διευθυντή Οικονομικού του Εθνικού Τυπογραφείου.
* Η πληρωμή του ποσοστού του ΤΑΠΕΤ που αντιστοιχεί σε συνδρομές, εισπράττεται στην Αθήνα από το Ταμείο του ΤΑΠΕΤ (Σολωμού 51 - Αθήνα) και στις άλλες πόλεις από τα Δημόσια Ταμεία.
* Οι συνδρομητές του εξωτερικού μπορούν να στέλνουν το ποσό του ΤΑΠΕΤ μαζί με το ποσό της συνδρομής.
* Οι Νομαρχιακές Αυτοδιοικήσεις, οι Δήμοι, οι Κοινότητες ως και οι επιχειρήσεις αυτών πληρώνουν το μισό χρηματικό ποσό της συνδρομής και ολόκληρο το ποσό υπέρ του ΤΑΠΕΤ.
* Η συνδρομή ισχύει για ένα χρόνο, που αρχίζει την 1η Ιανουαρίου και λήγει την 31η Δεκεμβρίου του ίδιου χρόνου. Δεν εγγράφονται συνδρομητές για μικρότερο χρονικό διάστημα.
* Η εγγραφή ή ανανέωση της συνδρομής πραγματοποιείται το αργότερο μέχρι τον Μάρτιο κάθε έτους.
* Αντίγραφα διπλοτύπων, ταχυδρομικές επιταγές και χρηματικά γραμμάτια δεν γίνονται δεκτά.

**Οι υπηρεσίες κοινού λειτουργούν καθημερινά από 08.00΄ έως 13.00΄**

ΑΠΟ ΤΟ ΕΘΝΙΚΟ ΤΥΠΟΓΡΑΦΕΙΟ